


Y=575.000

Y=550.000

Y=525.000

Y=500.000

Y=475.000

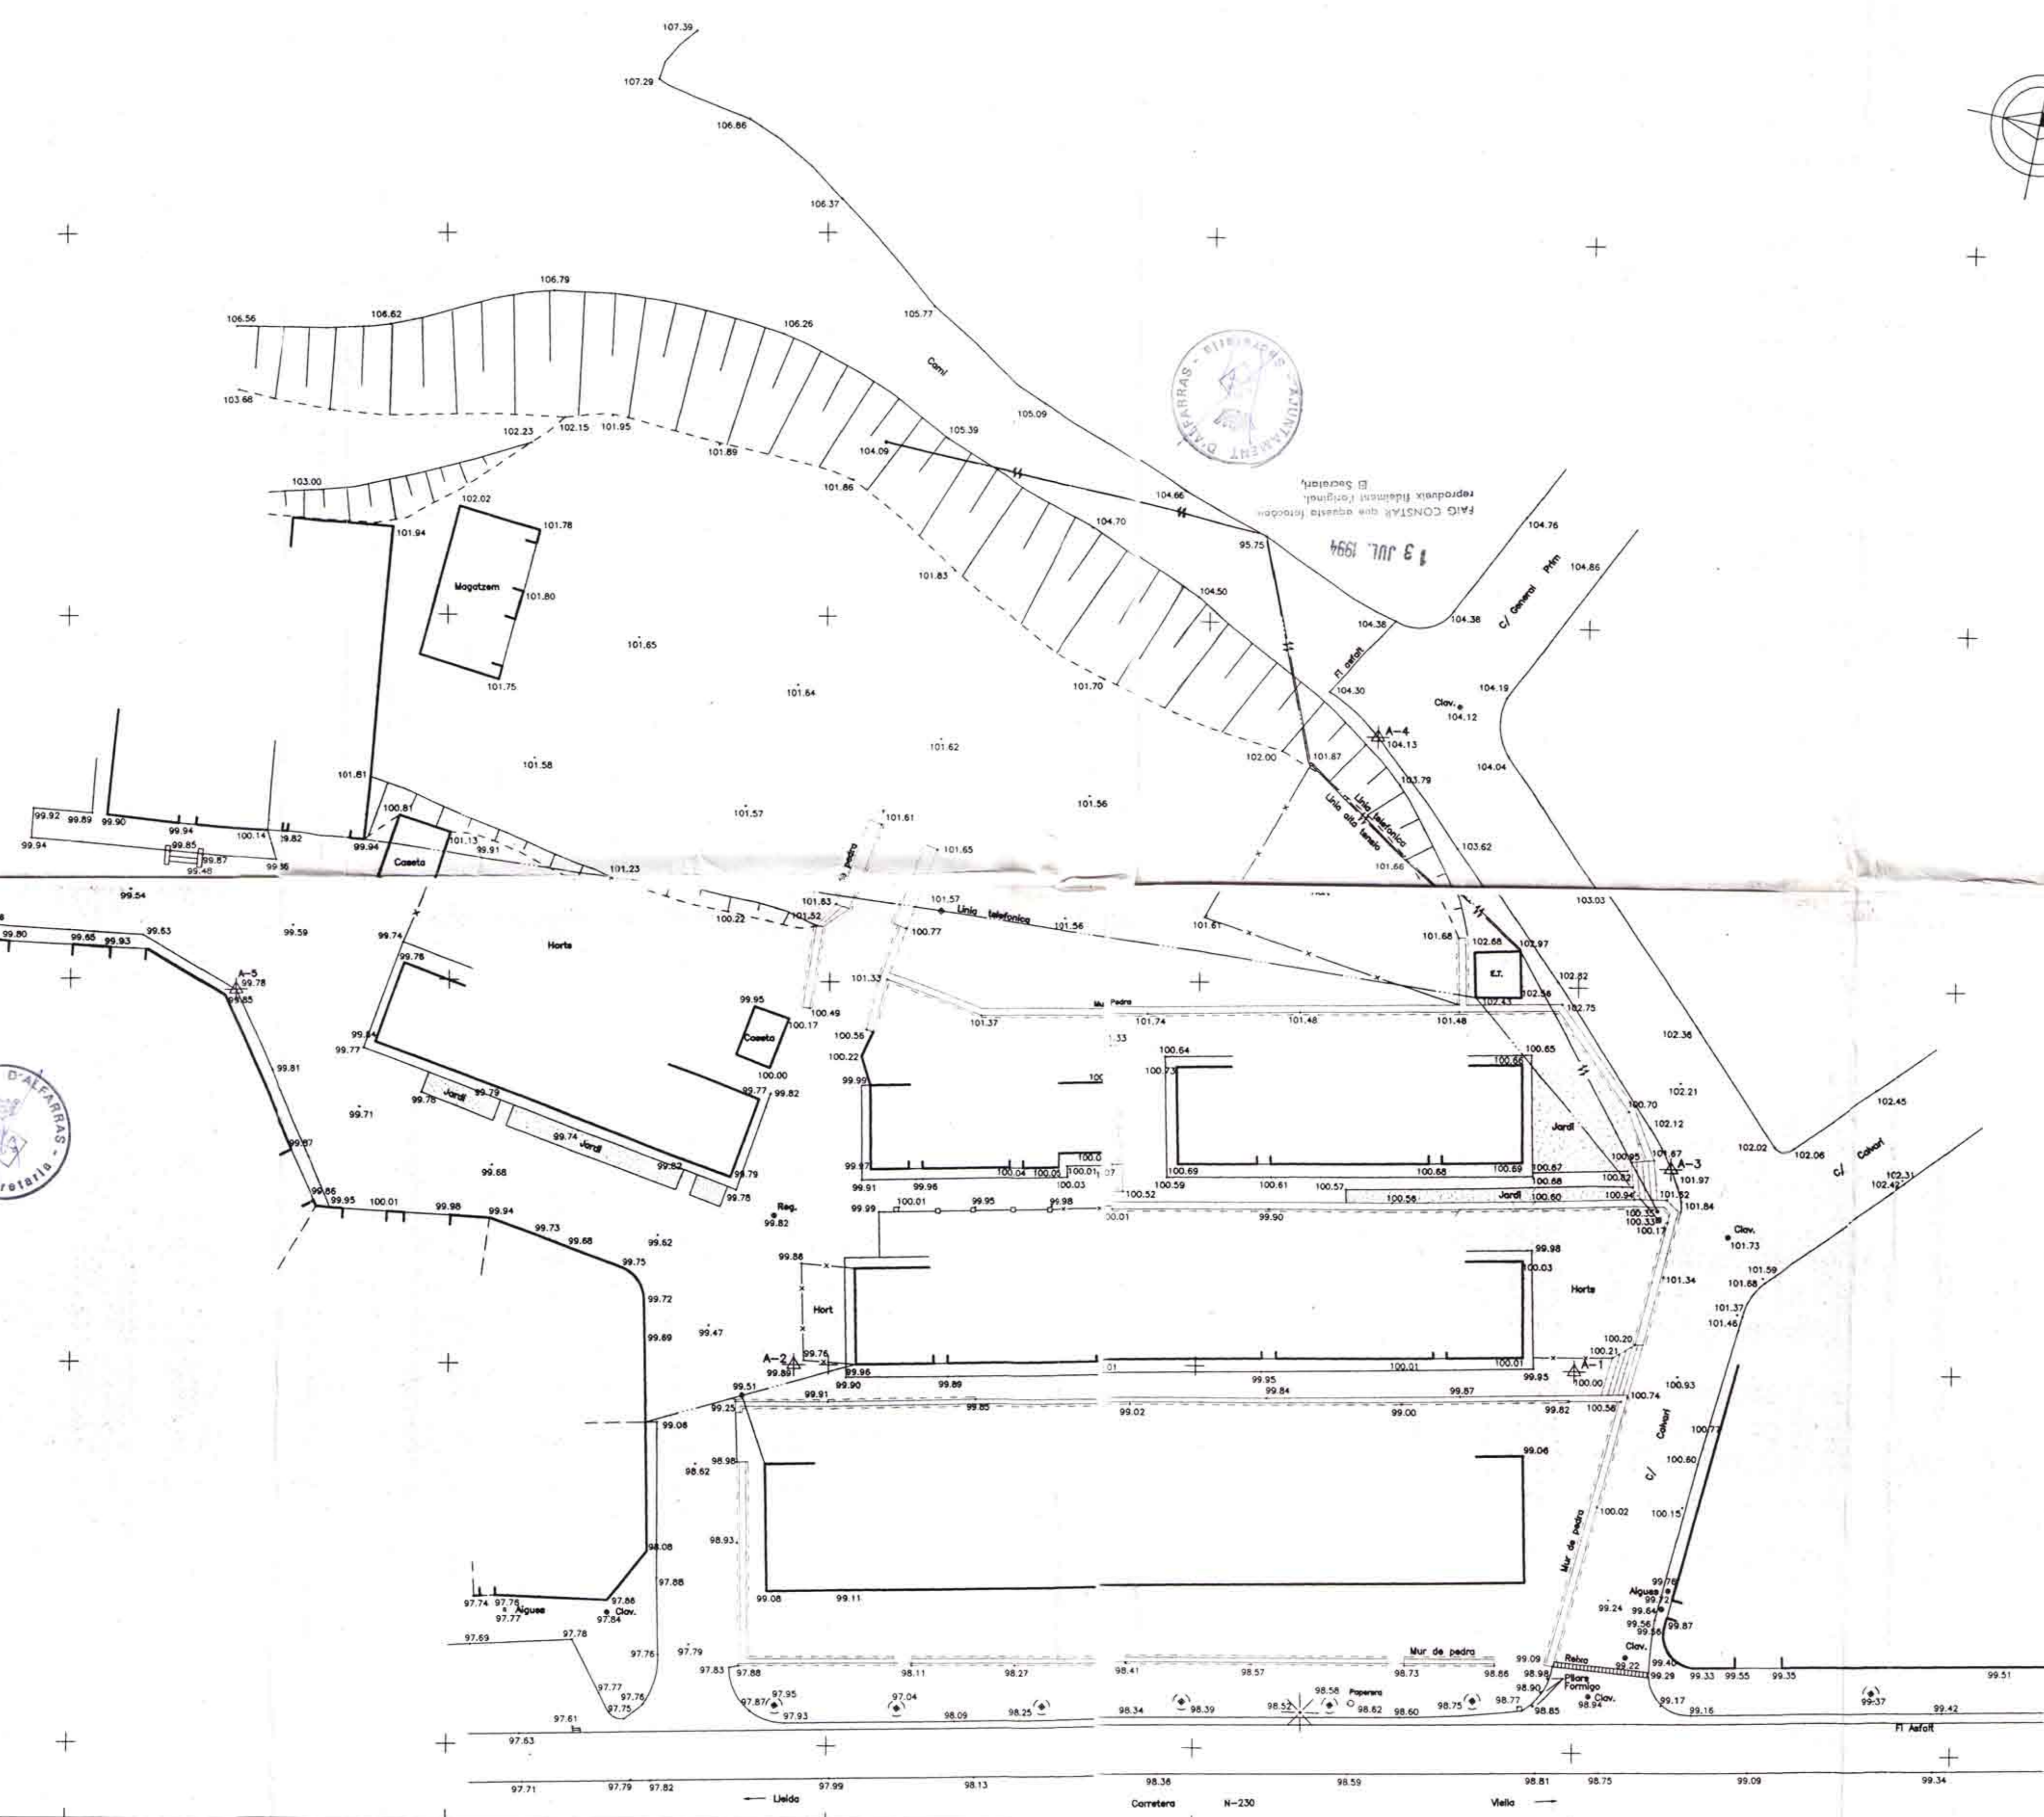

13 JUL. 1994
FAIG CONSTAR que aquesta fotocòpia
reprodueix fidelment l'original.
El Secretari,



13 JUL. 1994
FAIG CONSTAR que aquesta fotocòpia
reprodueix fidelment l'original.
El Secretari,



13 JUL. 1994
FAIG CONSTAR que aquesta fotocòpia
reprodueix fidelment l'original.
El Secretari,



13 JUL. 1994
FAIG CONSTAR que aquesta fotocòpia
reprodueix fidelment l'original.
El Secretari,

X=400.000 X=425.000 X=450.000 X=475.000 X=500.000

TOPIZAS Topografia i Ingenieria		DATA: 6-06-94
Avinguda Hospital Militar 52, BARCELONA 08023 Teléfono: 219-26-50		ESCALA: 1:250
TREBALL: AIXECAMENT TOPOGRAFIC	PROVINCIA: LLEIDA	Nº DE PLANOL: 1
LOCALITAT: ALFARRAS		2207-11