

13 JUL 1994

FAIG CONSTAR amb aquesta fotocòpia  
reprodueix fidelment l'original.  
El Secretari




13 JUL 1994

FAIG CONSTAR amb aquesta fotocòpia  
reprodueix fidelment l'original.  
El Secretari



NORD

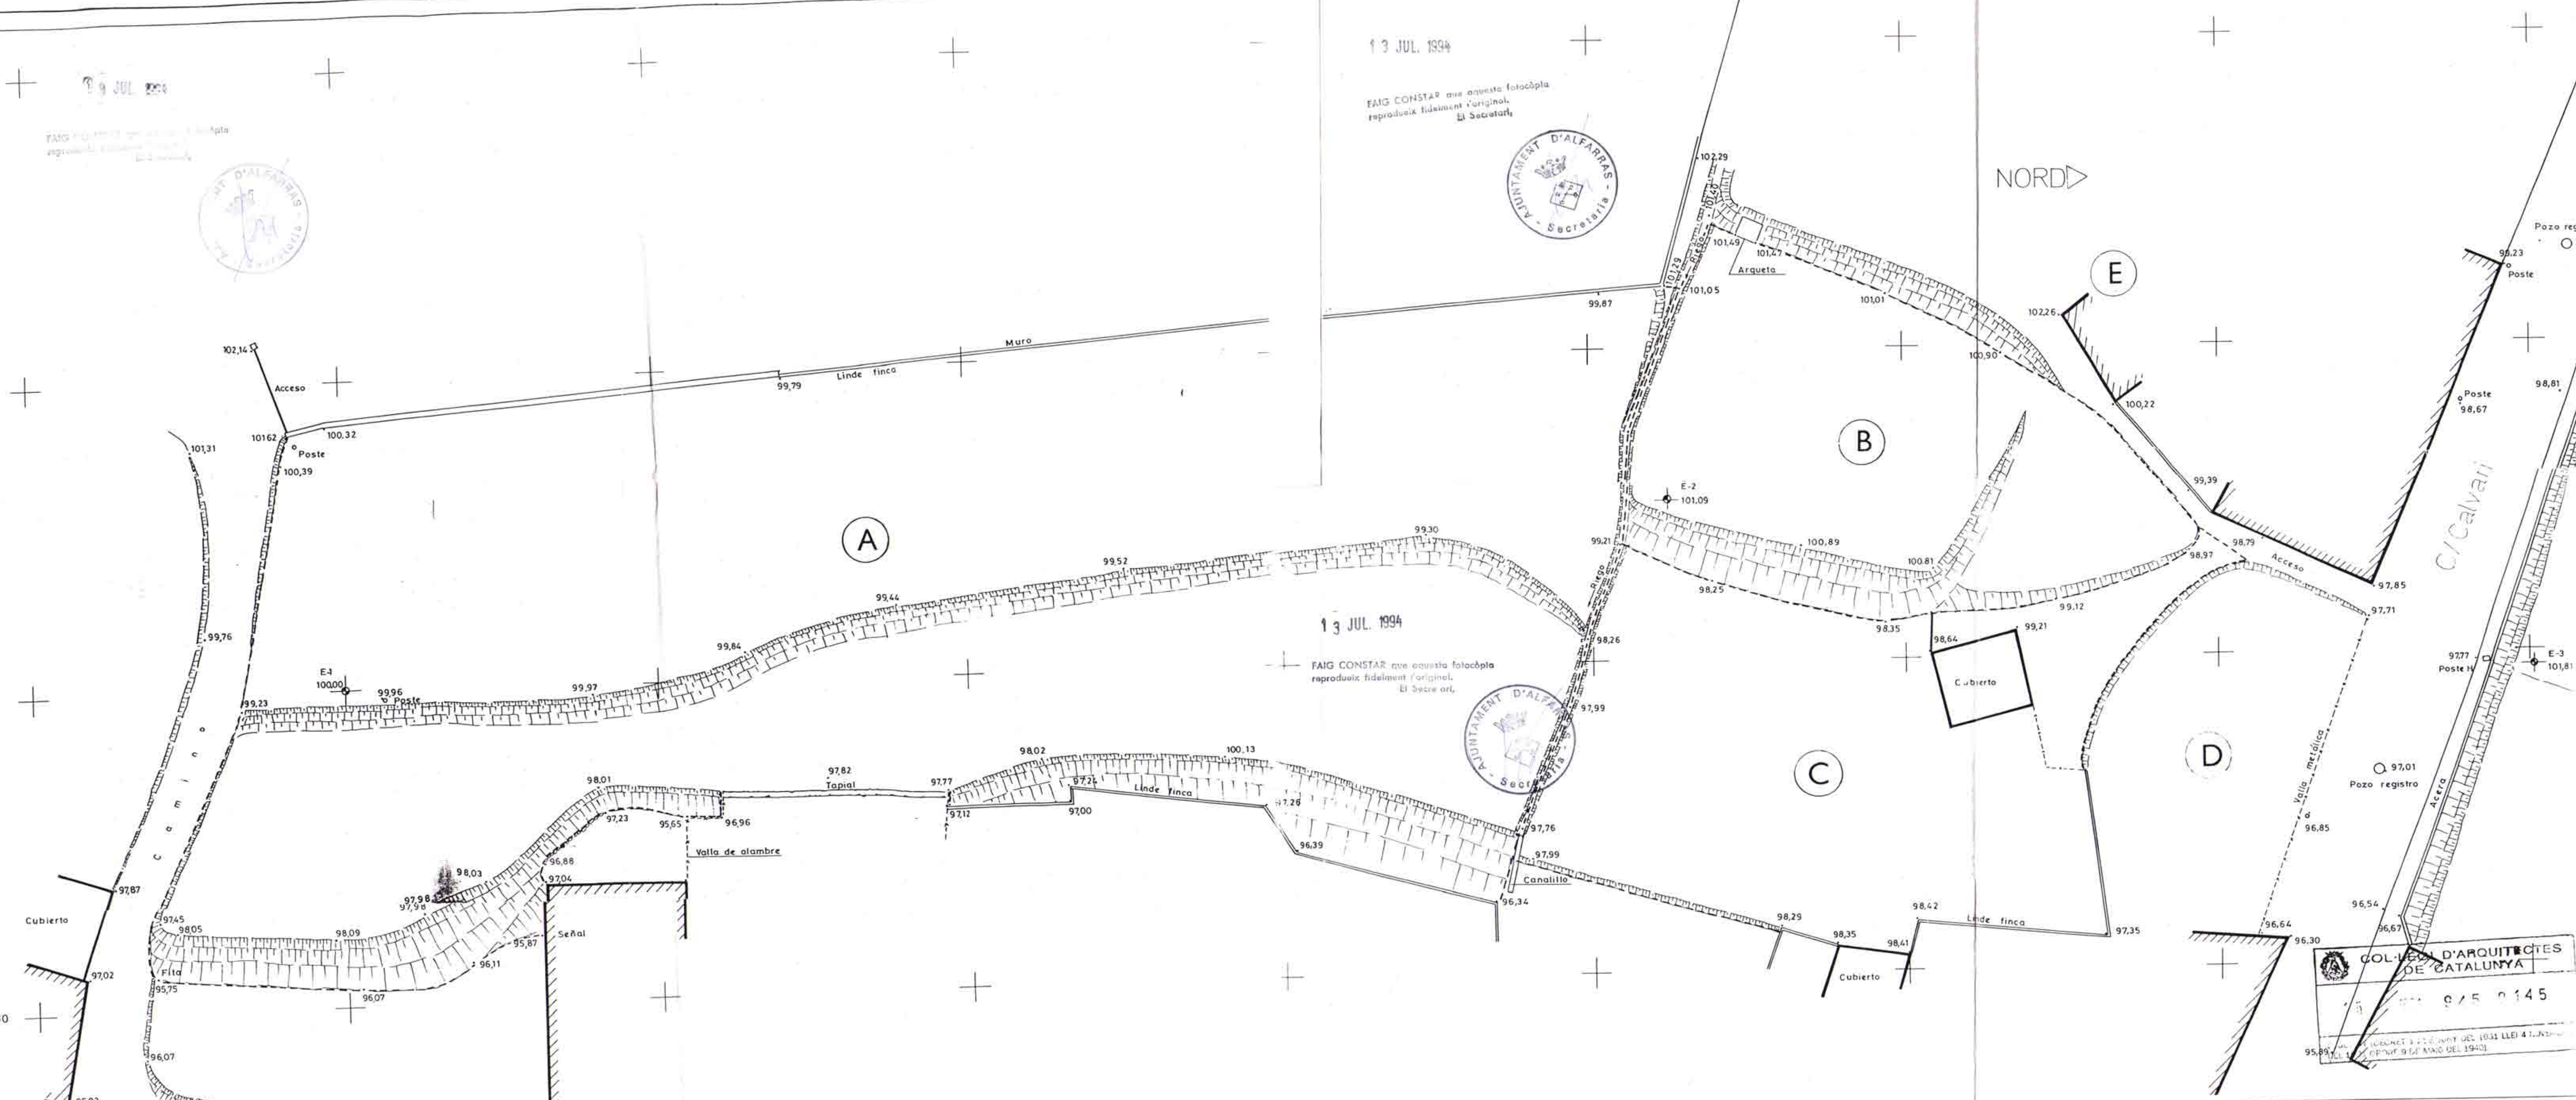


13 JUL 1994

FAIG CONSTAR amb aquesta fotocòpia  
reprodueix fidelment l'original.  
El Secretari



COL·LEGI D'ARQUITECTES  
DE CATALUNYA  
015 0145  
SECRETARI GENERAL DEL COL·LEGI D'ARQUITECTES DE CATALUNYA DEL 1940

PARCELLACIO	SUPERFICIE
PARCEL·LA	2447 M2
A-MIQUEL HEREDIA PEREZ JOSEP SANCHEZ AMADEU RIUS	0503 M2
B-CONSTANTI GESE DE JUAN I GE	0755 M2
C-MODESTO LLENA LLOP	0417 M2
D-RAMON ALOY BARRULL ANTONIO ALOY BARRULL	1853 M2
E-JOSEP BOIRA SUBIRADA	5975 M2
TOTAL	

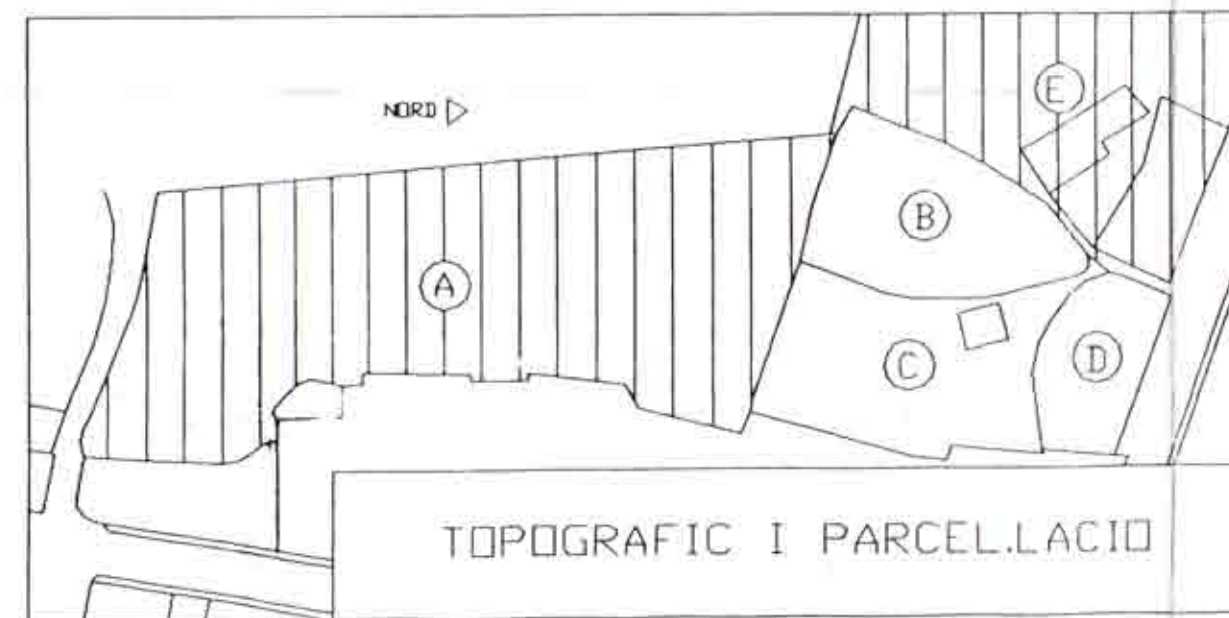

TOPOGRAFIC I PARCELLACIO

JOAN PEDROL I AIGE, arquitecte

PROJECTE DE MODIFICACIO PUNTUAL DE NN.SS.  
SITUACIO: ALFARRAS (LLEIDA)  
PROMOTOR: MIQUEL HEREDIA PEREZ I ALTRES

PLANOL ESCALA

TOPOGRAFIC I PARCELLACIO 1/200

EL PROMOTOR L'ARQUITECTE

JOAN PEDROL I AIGE-ARQUITECTE-C/HUMBERT TORRES, 21, L3-LLEIDA-FEBRER 94

2